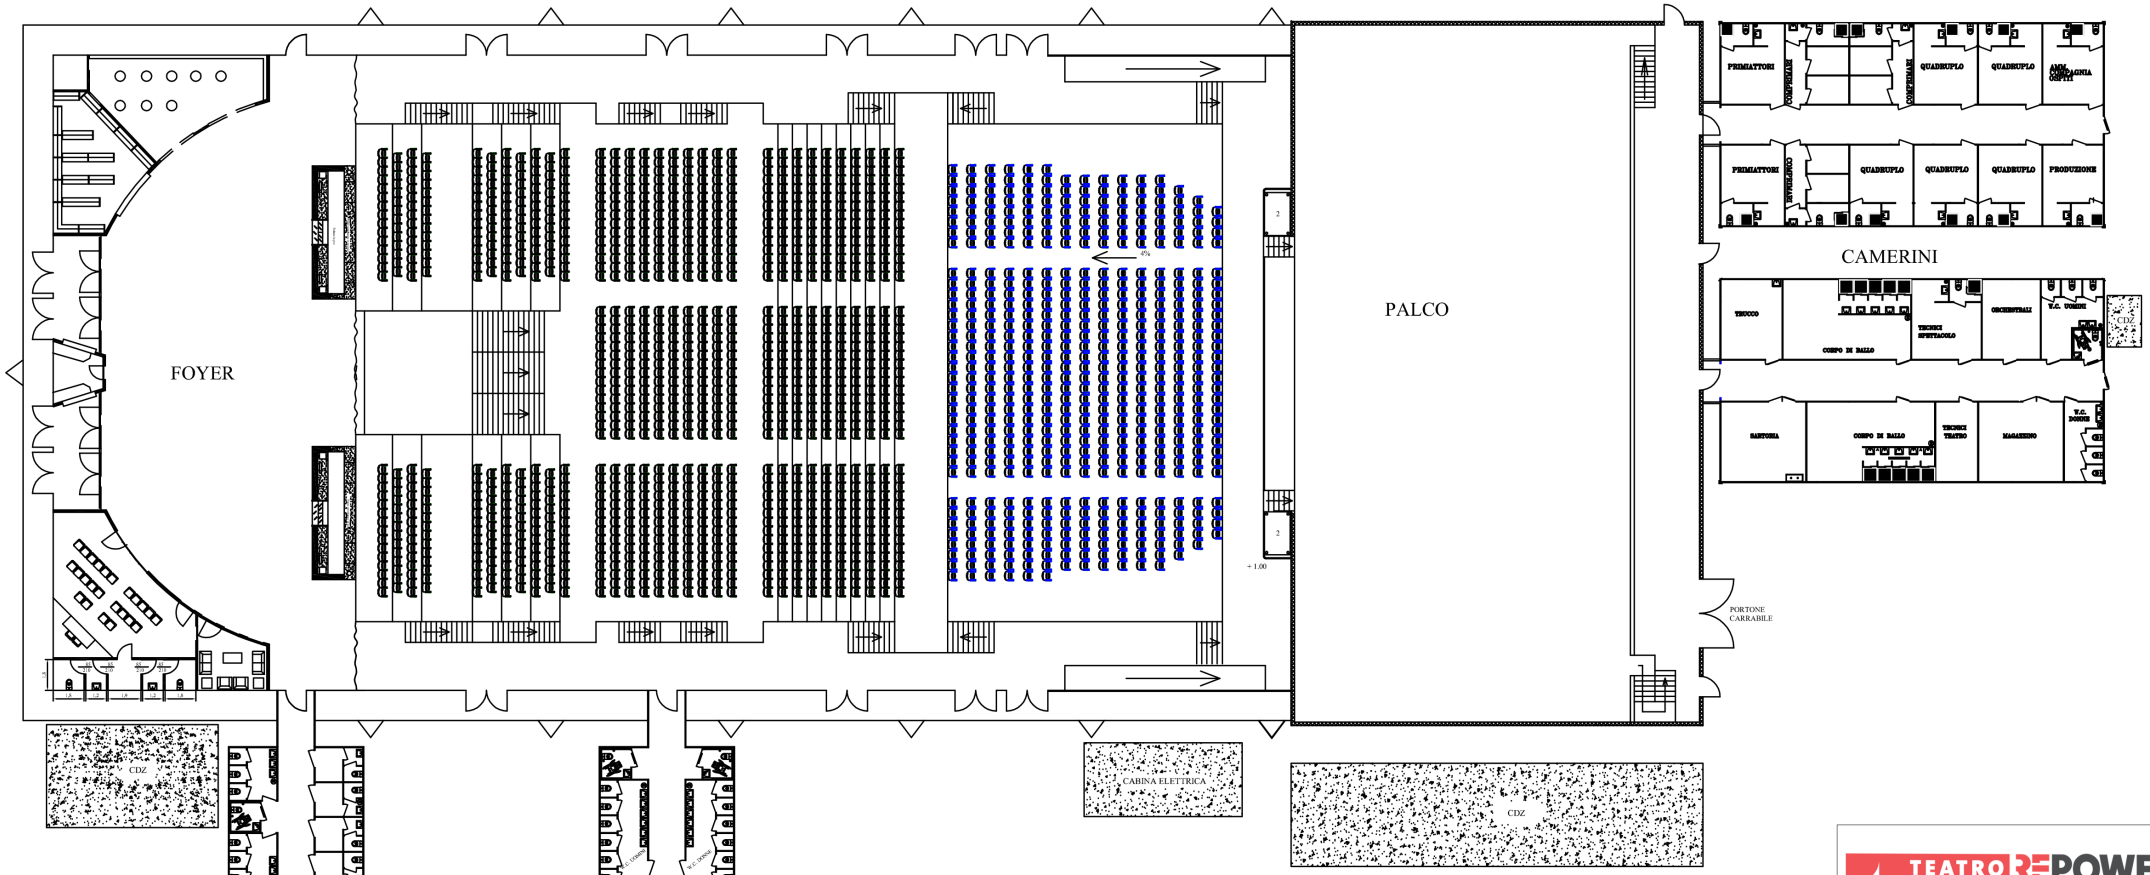
FOYER
PALCO
CAMERINI
PRIMATTORI
QUADRUPLO
QUADRUPLO
PRIMATTORI
QUADRUPLO
QUADRUPLO
QUADRUPLO
PRODUZIONE
TRUCCO
CORPO DI BALLO
TECNICI SPETTACOLO
ORCHESTRALI
W.C. UOMINI
SARTORIA
CORPO DI BALLO
TECNICI TEATRO
MAGAZZINO
W.C. DONNE
PORTONE CARRABILE
CABINA ELETTRICA
CDZ
CDZ
CDZ
+1.00
4%